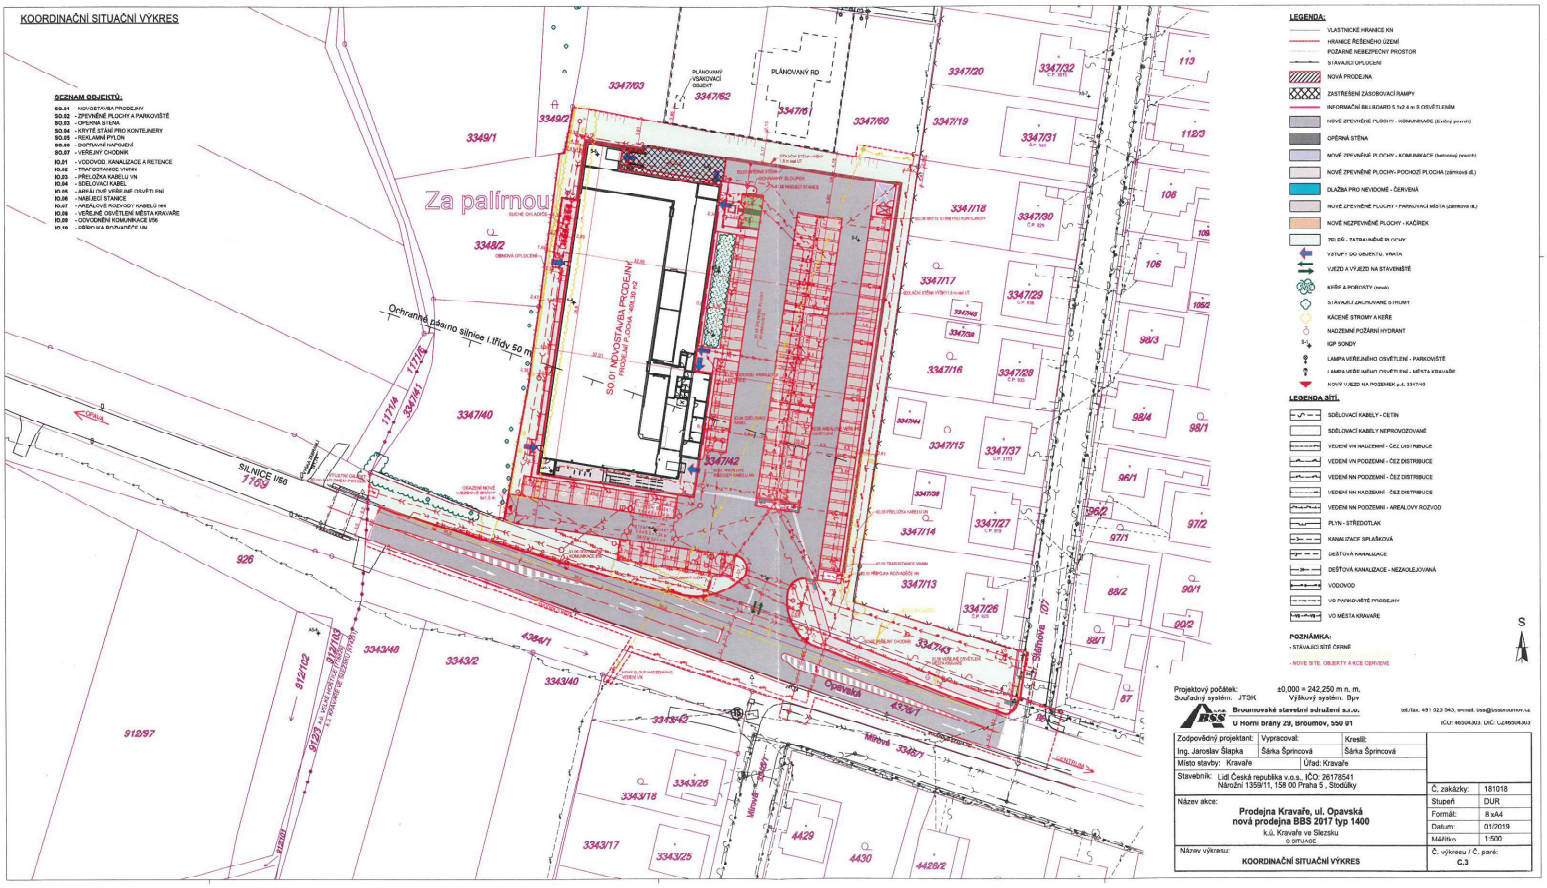
KOORDINAČNÍ SITUAČNÍ VÝKRES
SEZNAM OBJEKTŮ:
SO.01 - NOVOSTAVBA PRODEJNY
SO.02 - ZPEVNĚNÉ PLOCHY A PARKOVIŠTĚ
SO.03 - OPĚRNÁ STĚNA
SO.04 - VNITŘ. STAVĚ PRO KONTEJNERY
SO.05 - REKLAMNÍ PYLON
SO.06 - DOPRAVNÍ NAPOJENÍ
SO.07 - VEŘEJNÝ CHODNÍK
IO.01 - VODOVOD, KANALIZACE A RETENCE
IO.02 - TRAFOSTANICE VN/NN
IO.03 - PŘELOŽKA KABELU VN
IO.04 - SDĚLOVACÍ KABEL
IO.05 - ...
IO.06 - NABÍJECÍ STANICE
IO.07 - ...
IO.08 - VEŘEJNÉ OSVĚTLENÍ MĚSTA KRAVAŘE
IO.09 - ODVODNĚNÍ KOMUNIKACE I/56
IO.10 - ...
Za palírnou
SO.01 NOVOSTAVBA PRODEJNY
PRODEJNÍ PLOCHA 405,39 m2
Ochranné pásmo silnice I.třídy 50 m
SILNICE I/56
I/56
Opavská
Mlýnská
Slezská
3347/1
3347/2
LEGENDA:
VLASTNICKÉ HRANICE KN
HRANICE ŘEŠENÉHO ÚZEMÍ
POŽÁRNĚ NEBEZPEČNÝ PROSTOR
STÁVAJÍCÍ OPLOCENÍ
NOVÁ PRODEJNA
ZASTŘEŠENÍ ZÁSOBOVACÍCH RAMPY
INFORMAČNÍ BILLBOARD 5.7x2.4 m S OSVĚTLENÍM
NOVÉ ZPEVNĚNÉ PLOCHY - KOMUNIKACE (betonový povrch)
OPĚRNÁ STĚNA
NOVÉ ZPEVNĚNÉ PLOCHY - KOMUNIKACE (betonový povrch)
NOVÉ ZPEVNĚNÉ PLOCHY- POCHOZÍ PLOCHA (zámková dl.)
DLAŽBA PRO NEVIDOMÉ - ČERVENÁ
NOVÉ ZPEVNĚNÉ PLOCHY - PARKOVIŠTĚ MÍSTA (zámková dl.)
NOVÉ NEZPEVNĚNÉ PLOCHY - KAČÍREK
TDI DŮ - TATRAMĚNÉ BETONY
VSTUPY DO OBJEKTU, VRATA
VJEZD A VÝJEZD NA STAVENIŠTĚ
KEŘE A PORosty (nové)
STÁVAJÍCÍ ZACHOVANÉ STROMY
KÁCENÉ STROMY A KEŘE
NADZEMNÍ POŽÁRNÍ HYDRANT
IGP SONDY
LAMPA VEŘEJNÉHO OSVĚTLENÍ - PARKOVIŠTĚ
LAMPA VEŘEJNÉHO OSVĚTLENÍ - MĚSTA KRAVAŘE
NOVÝ VJEZD NA POZEMEK p.č. 3347/43
LEGENDA SÍTÍ:
SDĚLOVACÍ KABELY - CETIN
SDĚLOVACÍ KABELY NEPROVOZOVANÉ
VEDENÍ VN NADZEMNÍ - ČEZ DISTRIBUCE
VEDENÍ VN PODZEMNÍ - ČEZ DISTRIBUCE
VEDENÍ NN PODZEMNÍ - ČEZ DISTRIBUCE
VEDENÍ NN NADZEMNÍ - ČEZ DISTRIBUCE
VEDENÍ NN PODZEMNÍ - AREÁLOVÝ ROZVOD
PLYN - STŘEDOTLAK
KANALIZACE SPLAŠKOVÁ
DEŠŤOVÁ KANALIZACE
DEŠŤOVÁ KANALIZACE - NEZAOLEJOVANÁ
VODOVOD
VO PARKOVIŠTĚ PRODEJNY
VO MĚSTA KRAVAŘE
POZNÁMKA:
- STÁVAJÍCÍ SÍTĚ ČERNĚ
- NOVÉ SÍTĚ, OBJEKTY A KCE ČERVENĚ
S
Projektový počátek: ±0,000 = 242,250 m n. m.
Souřadný systém: JTSK Výškový systém: Bpv
Brunnvinské stavební sdružení s.r.o.
U horní brány 29, Broumov, 550 01
tel./fax: 491 522 340, email: bss@bssbroumov.cz
IČO: 46904003, DIČ: CZ46904003
Zodpovědný projektant: Ing. Jaroslav Štapka
Vypracoval: Sárka Šprincová
Kreslil: Sárka Šprincová
Místo stavby: Kravaře
Úřad: Kravaře
Stavebník: Lidl Česká republika v.o.s., IČO: 26178541
Nárožní 1359/11, 158 00 Praha 5 - Stodůlky
Název akce:
Prodejna Kravaře, ul. Opavská
nová prodejna BBS 2017 typ 1400
k.ú. Kravaře ve Slezsku
o. OPAVSKÉ
Č. zakázky: 181018
Stupeň: DUR
Formát: 8 xA4
Datum: 01/2019
Měřítko: 1:500
Název výkresu:
KOORDINAČNÍ SITUAČNÍ VÝKRES
Č. výkresu / Č. paré:
C.3